


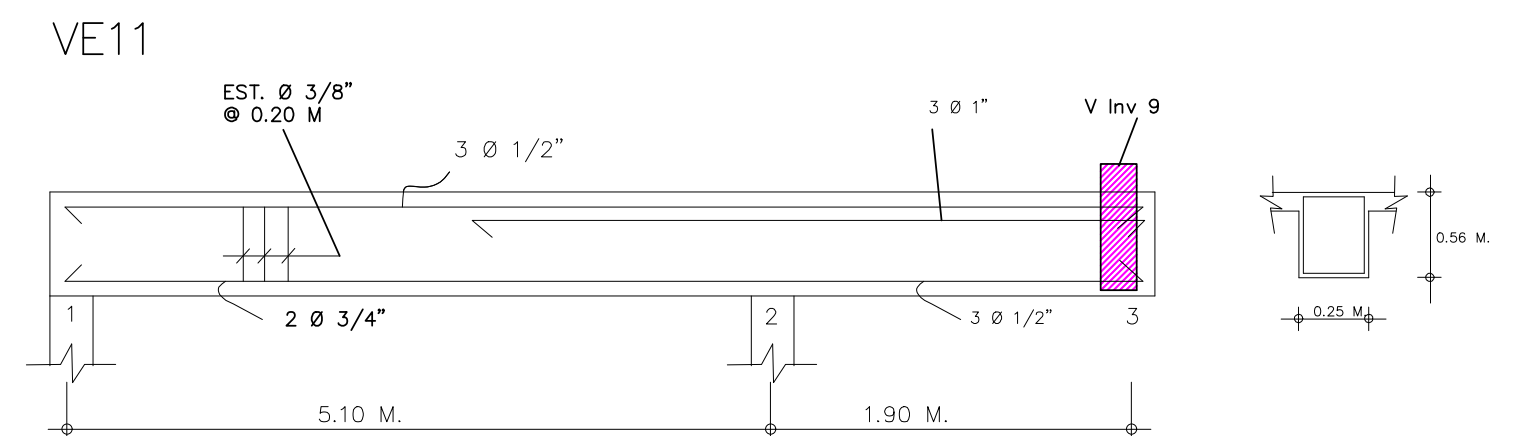
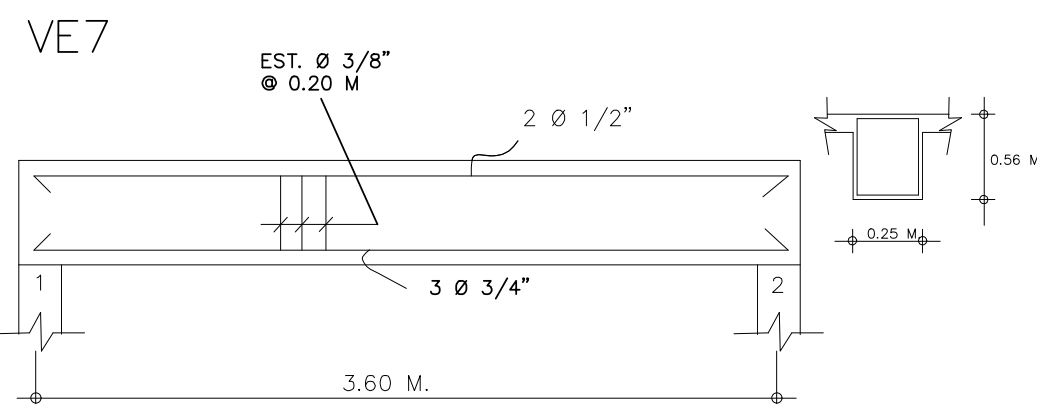
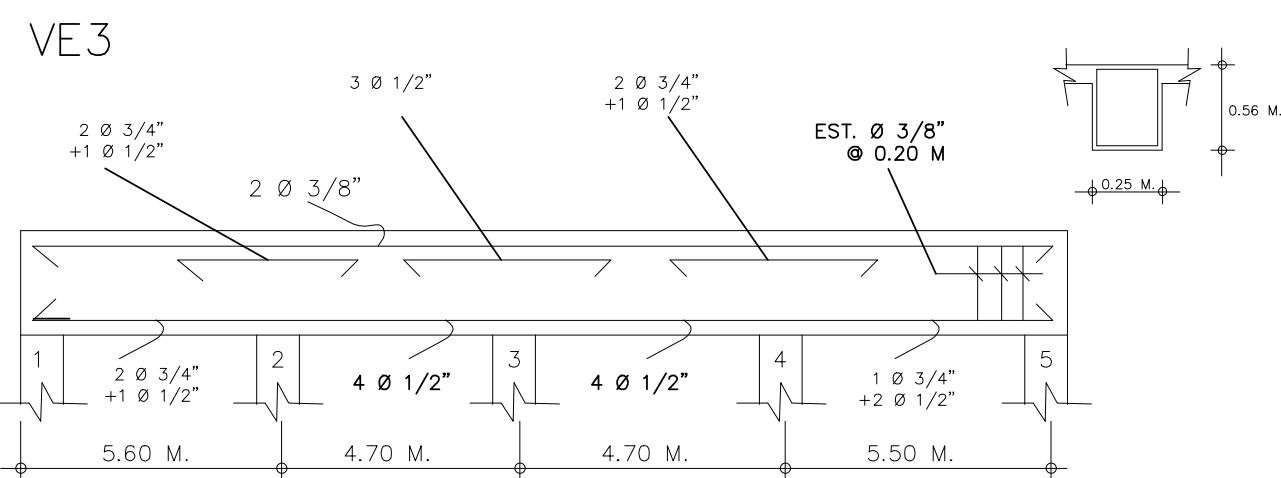
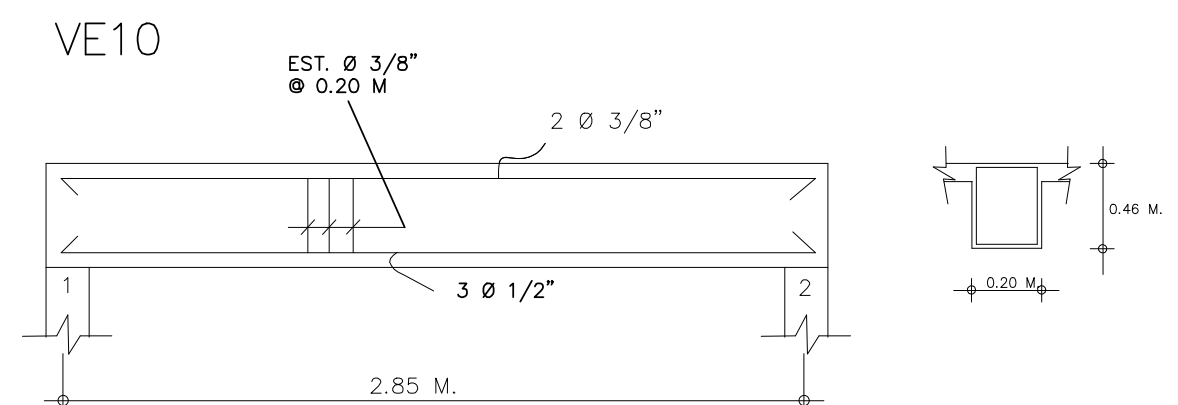
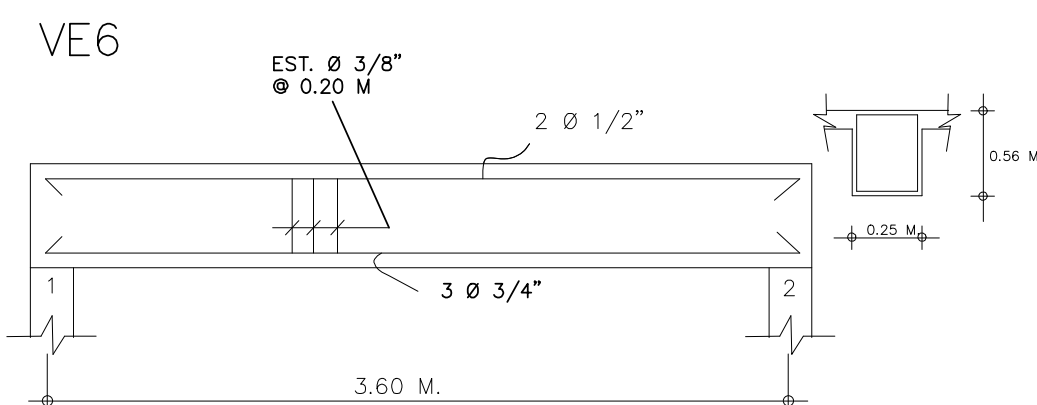
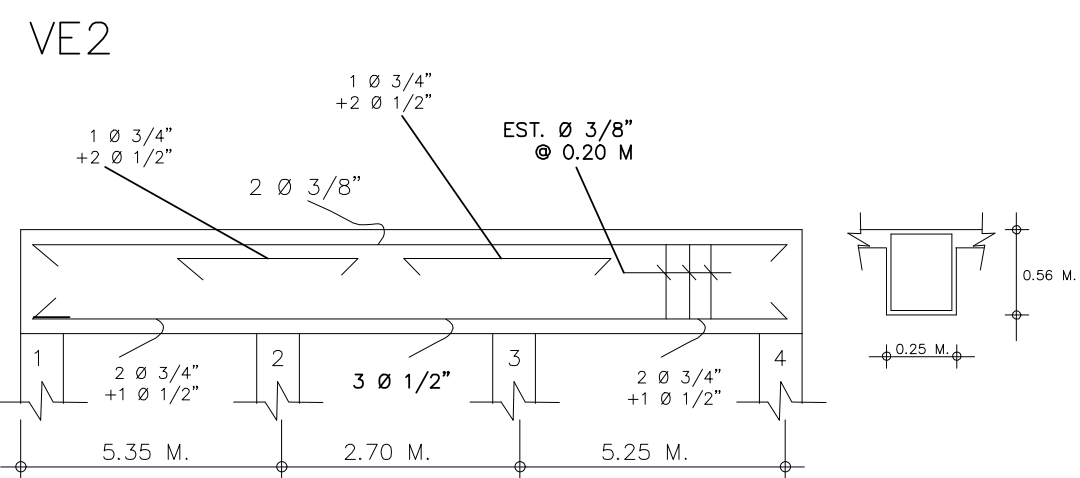
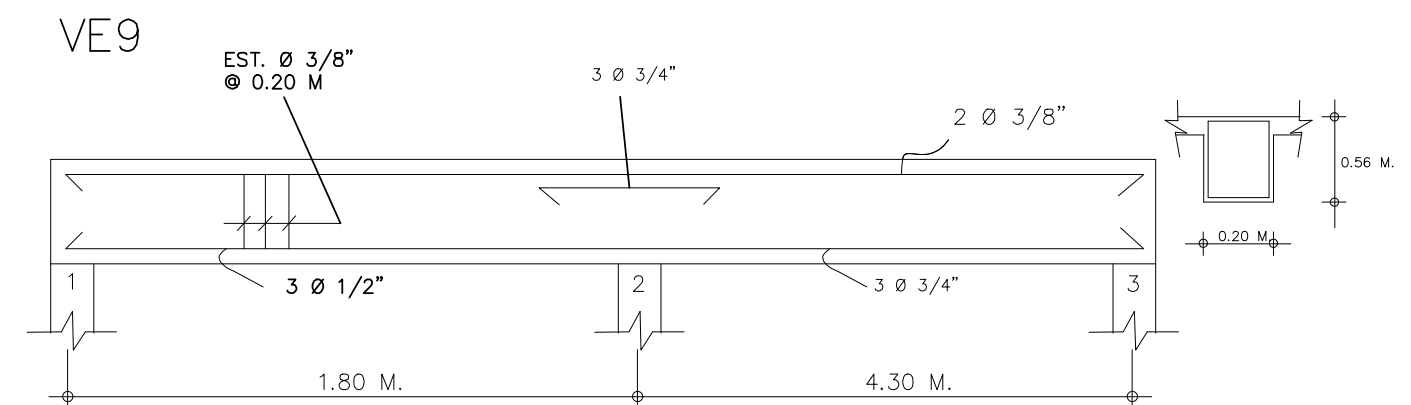
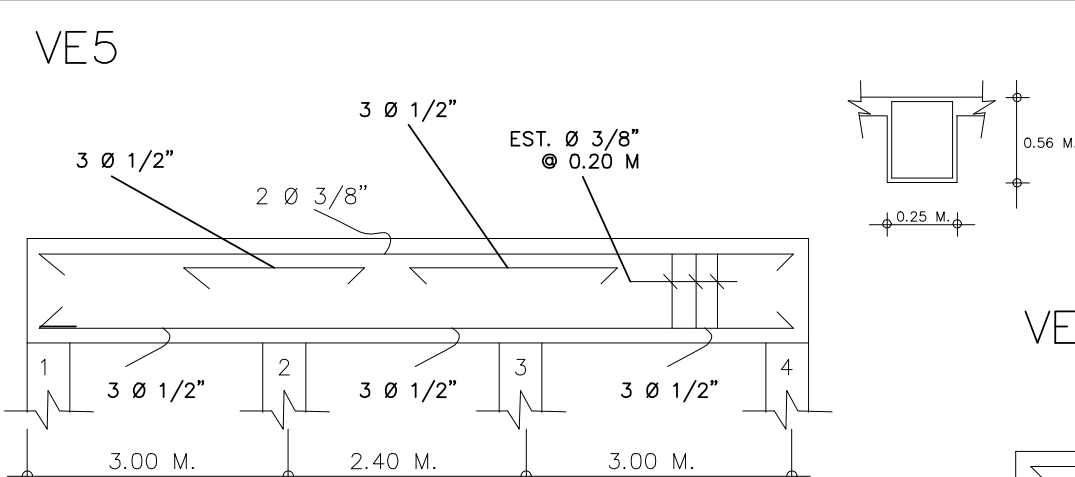


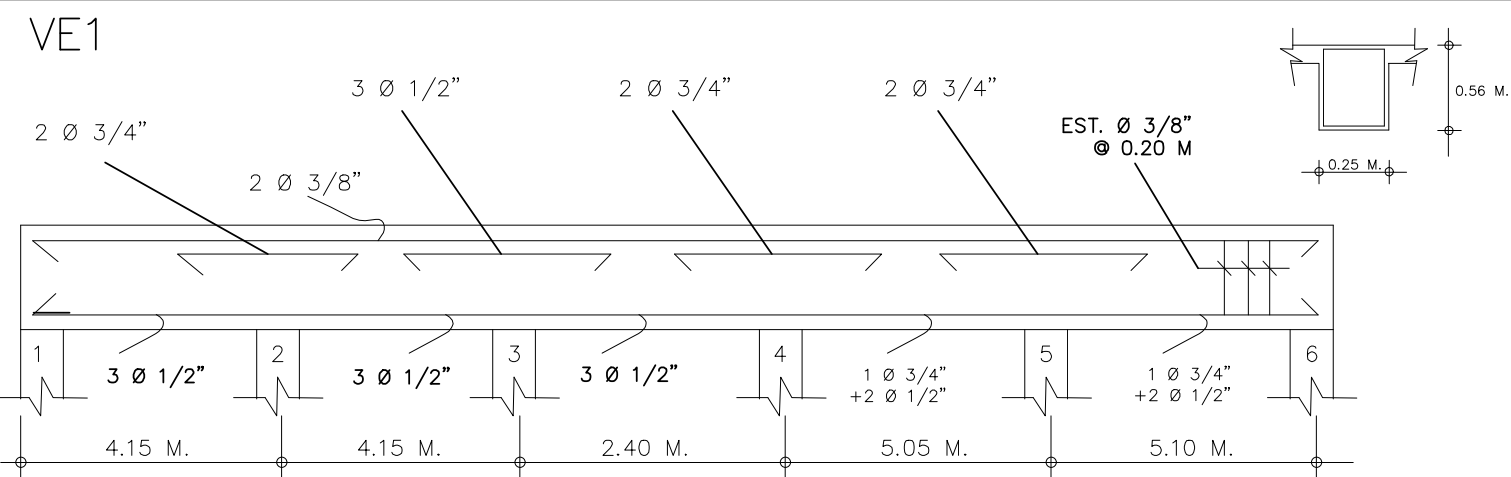


NOTA.-
USE ESTRIBOS Ø 3/8" @ 0.10M. A LA DISTANCIA
DE 1.0M A CADA LADO DEL APOYO 2.

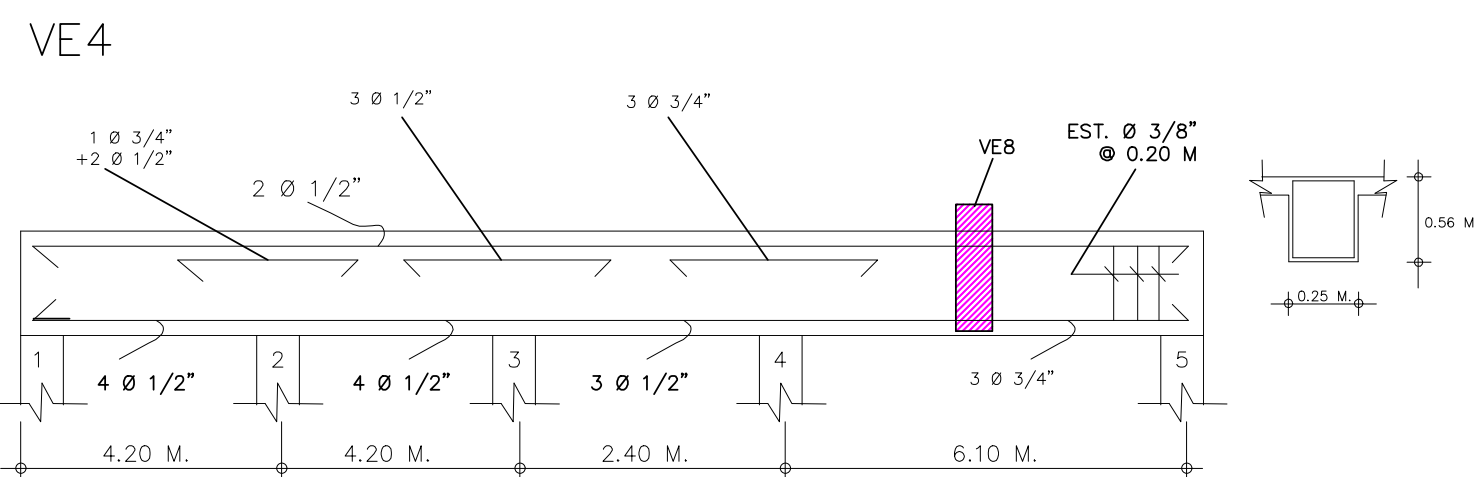

NOTA.-
USE ESTRIBOS $\emptyset 3/8''$ @ 0.10M. A LA DISTANCIA
DE 1.0M A CADA LADO DE LOS APOYOS 4 Y 5.

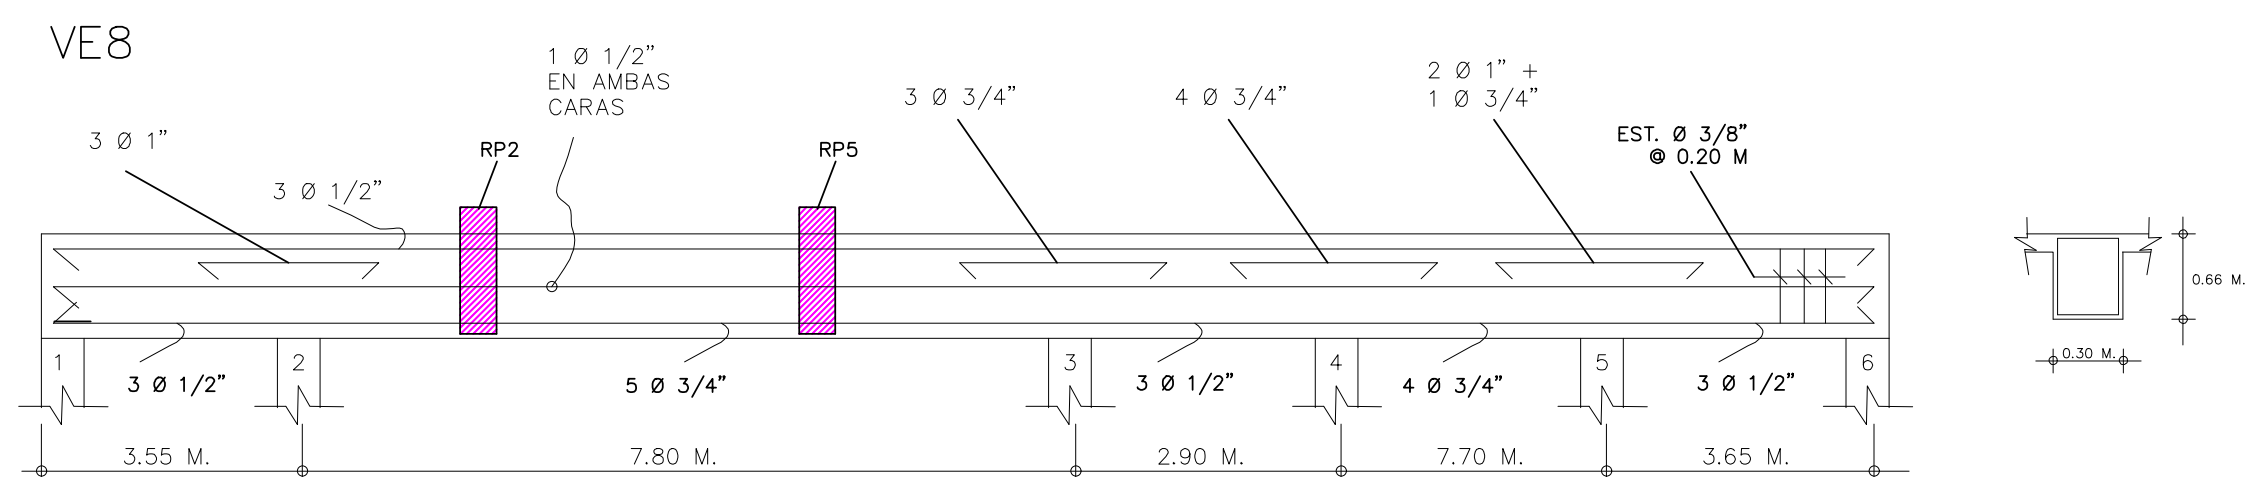

NOTA.-
USE ESTRIBOS Ø 3/8" @ 0.10M. A LA DISTANCIA
DE 1.0M A CADA LADO DE LOS APOYOS 2 Y 3.

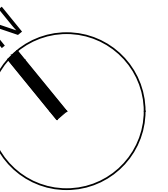

MERCADO MUNICIPAL
RAMON SANTANA

UBICACIÓN

REGIÓN: ESTE
PROVINCIA: SAN PEDRO DE
MACORIS
MUNICIPIO: RAMON SANTANA

PROPIETARIO
AYUNTAMIENTO MUNICIPAL
RAMON SANTANA

ENCARGADO DE PROYECTO
ING. jesus juan batista
CODIA: 964€
FIRMA _____

DISEÑO ARQUITECTONICO
 ARQ. jose cartacio
 CODIA: 000000
 FIRMA _____

DISEÑO ESTRUCTURAL
ING. MARCO A. HACHE
CODIA: 17239
FIRMA _____

DISEÑO ELÉCTRICO

ING.

CODIA:00000

FIRMA_____

DISEÑO SANITARIO

ING.

CODIA:00000

FIRMA_____

FECHA	DICIEMBRE
	2020

OBSERVACIONES		
ORDEN #	DESCRIPCION	FECHA

OBSERVACIONES		
ORDEN #	DESCRIPCION	FECHA

AMINA

7 / 23