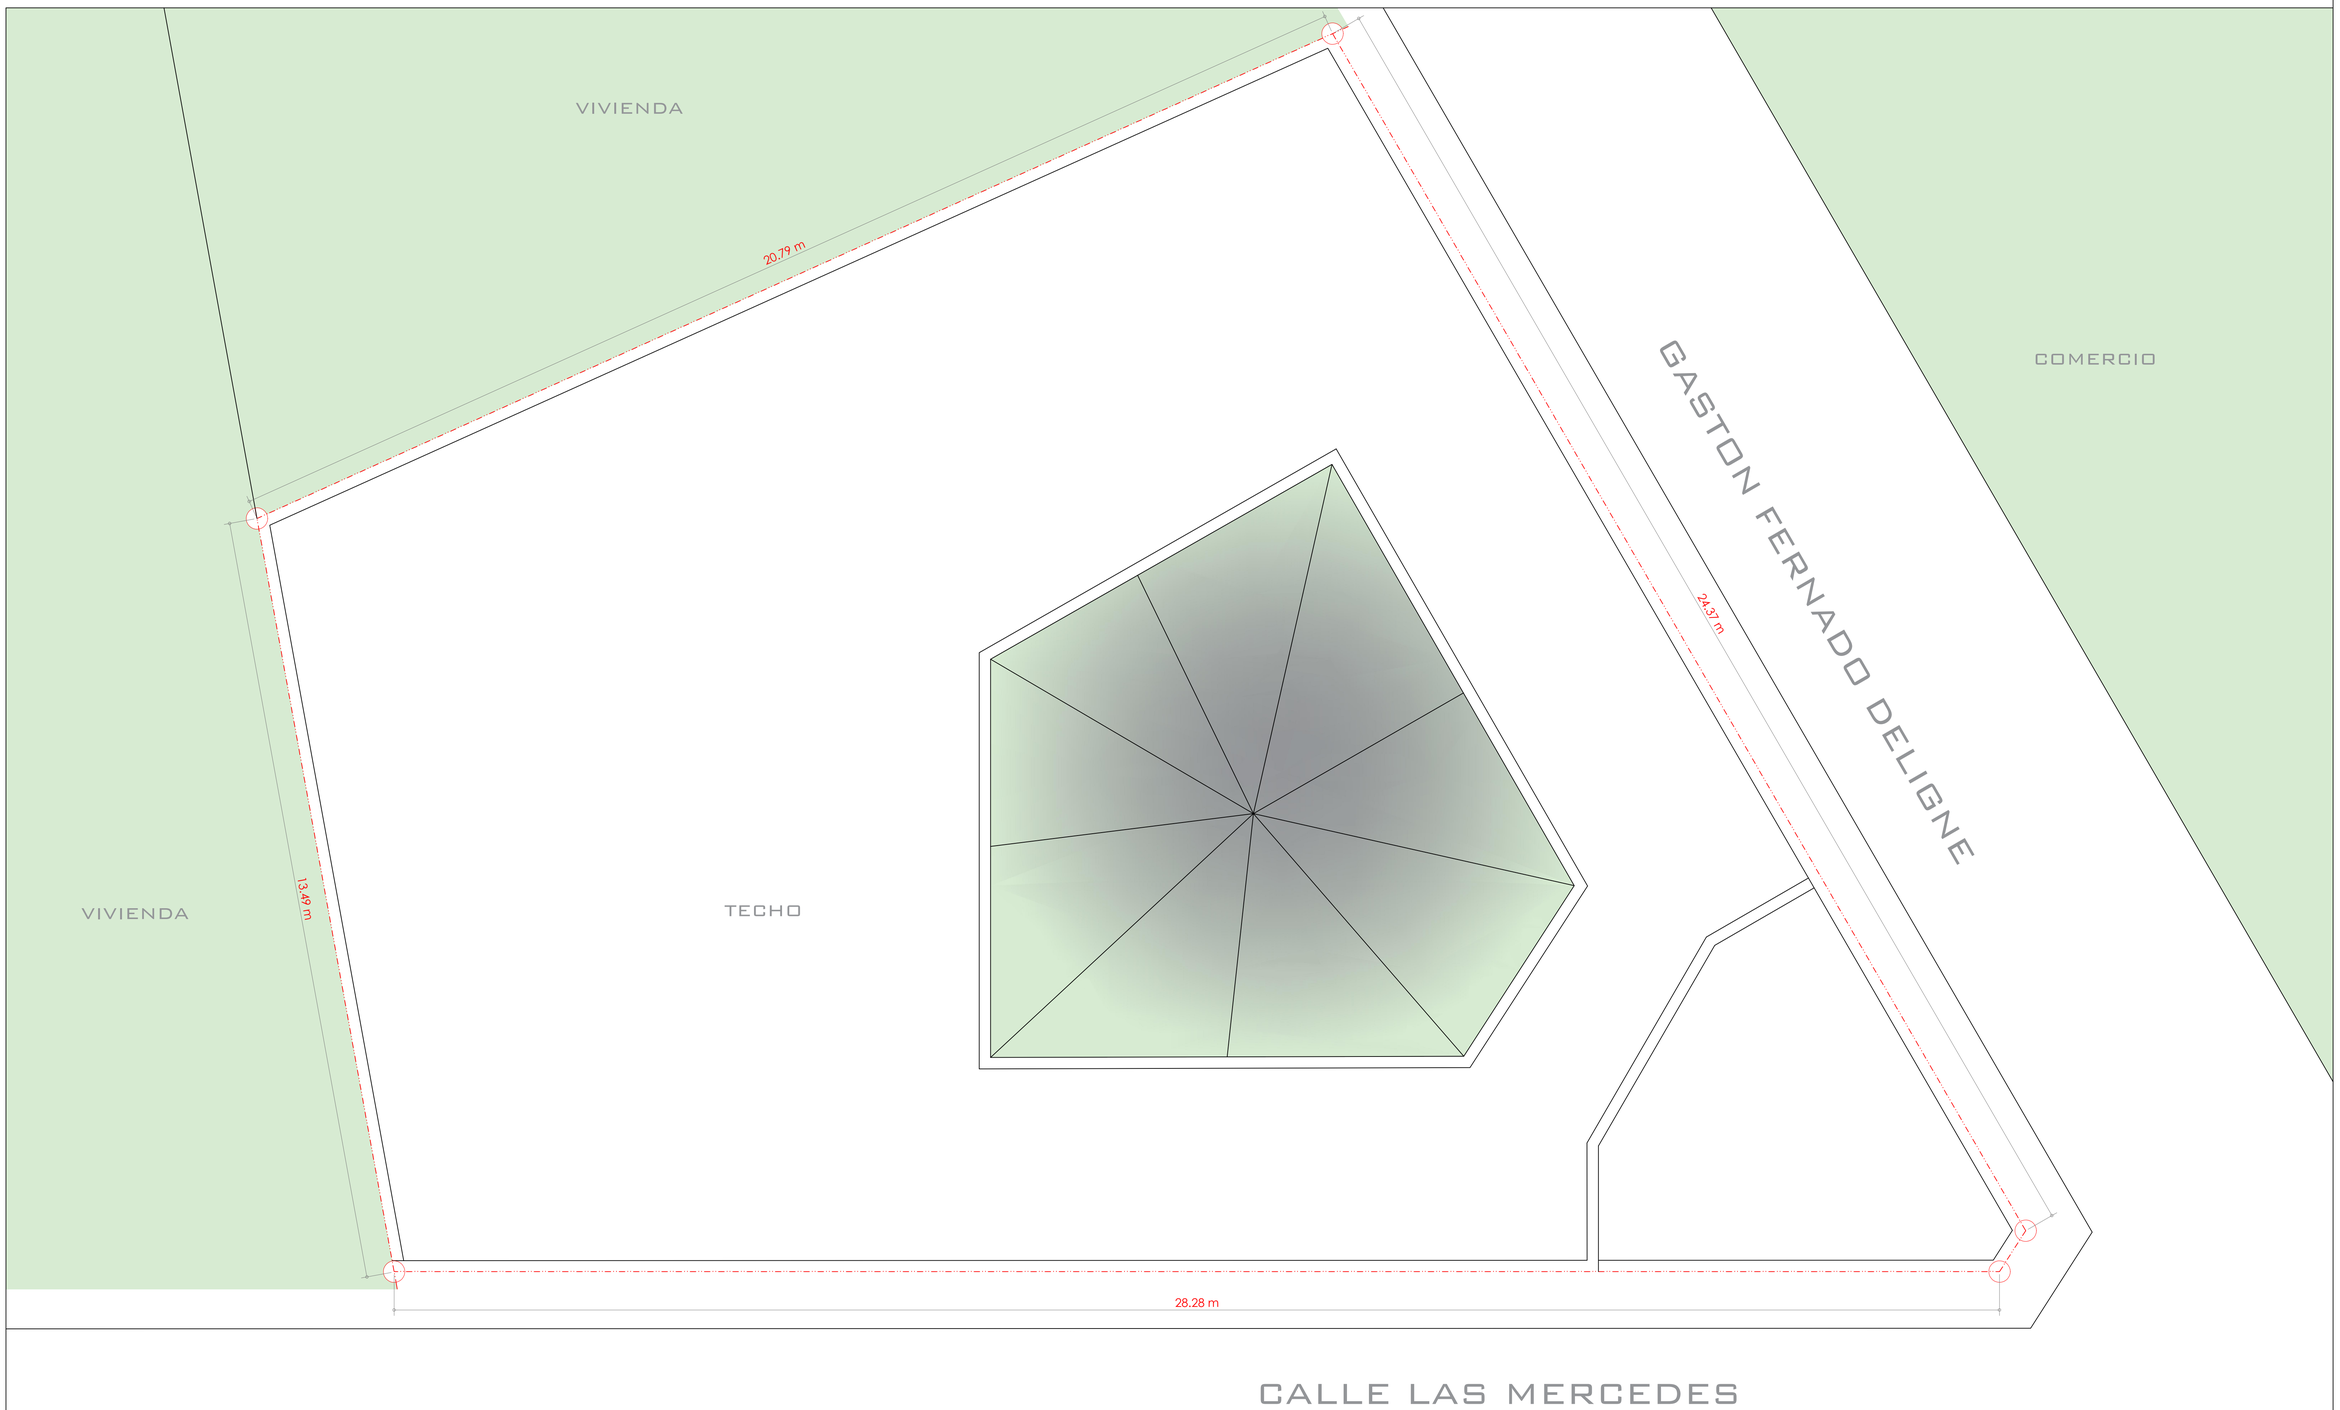

PLANTA DE CONJUNTO

TERRENO 453.84 M2

N

PROYECTO

MERCADO MUNICIPAL RAMON SANTANA

UBICACIÓN

REGIÓN: **ESTE**

PROVINCIA: SAN PEDRO DE MACORIS

MUNICIPIO: RAMON SANTANA

PROPIETARIO

AYUNTAMIENTO MUNICIPAL RAMON SANTANA

ENCARGADO DE PROYECTO

ARQ. JESUS JUAN BATISTA
CODIA: 9646
FIRMA_____

DISEÑO ARQUITECTONICO

ARQ. JOSE CARTACIO
CODIA: 000000
FIRMA_____

DISEÑO ESTRUCTURAL

ING. MARCO A. HACHE
CODIA:17239
FIRMA_____

DISEÑO ELÉCTRICO

ING.
CODIA:00000
FIRMA_____

DISEÑO SANITARIO

ING.
CODIA:00000
FIRMA_____

ESCALA	FECHA
INDICADA	DICIEMBRE 2020

OBSERVACIONES

REVISIÓN #	DESCRIPCIÓN	FECHA

LAMINA

2/23

COBAMO
CONSTRUCTORA BATISTA MORALES