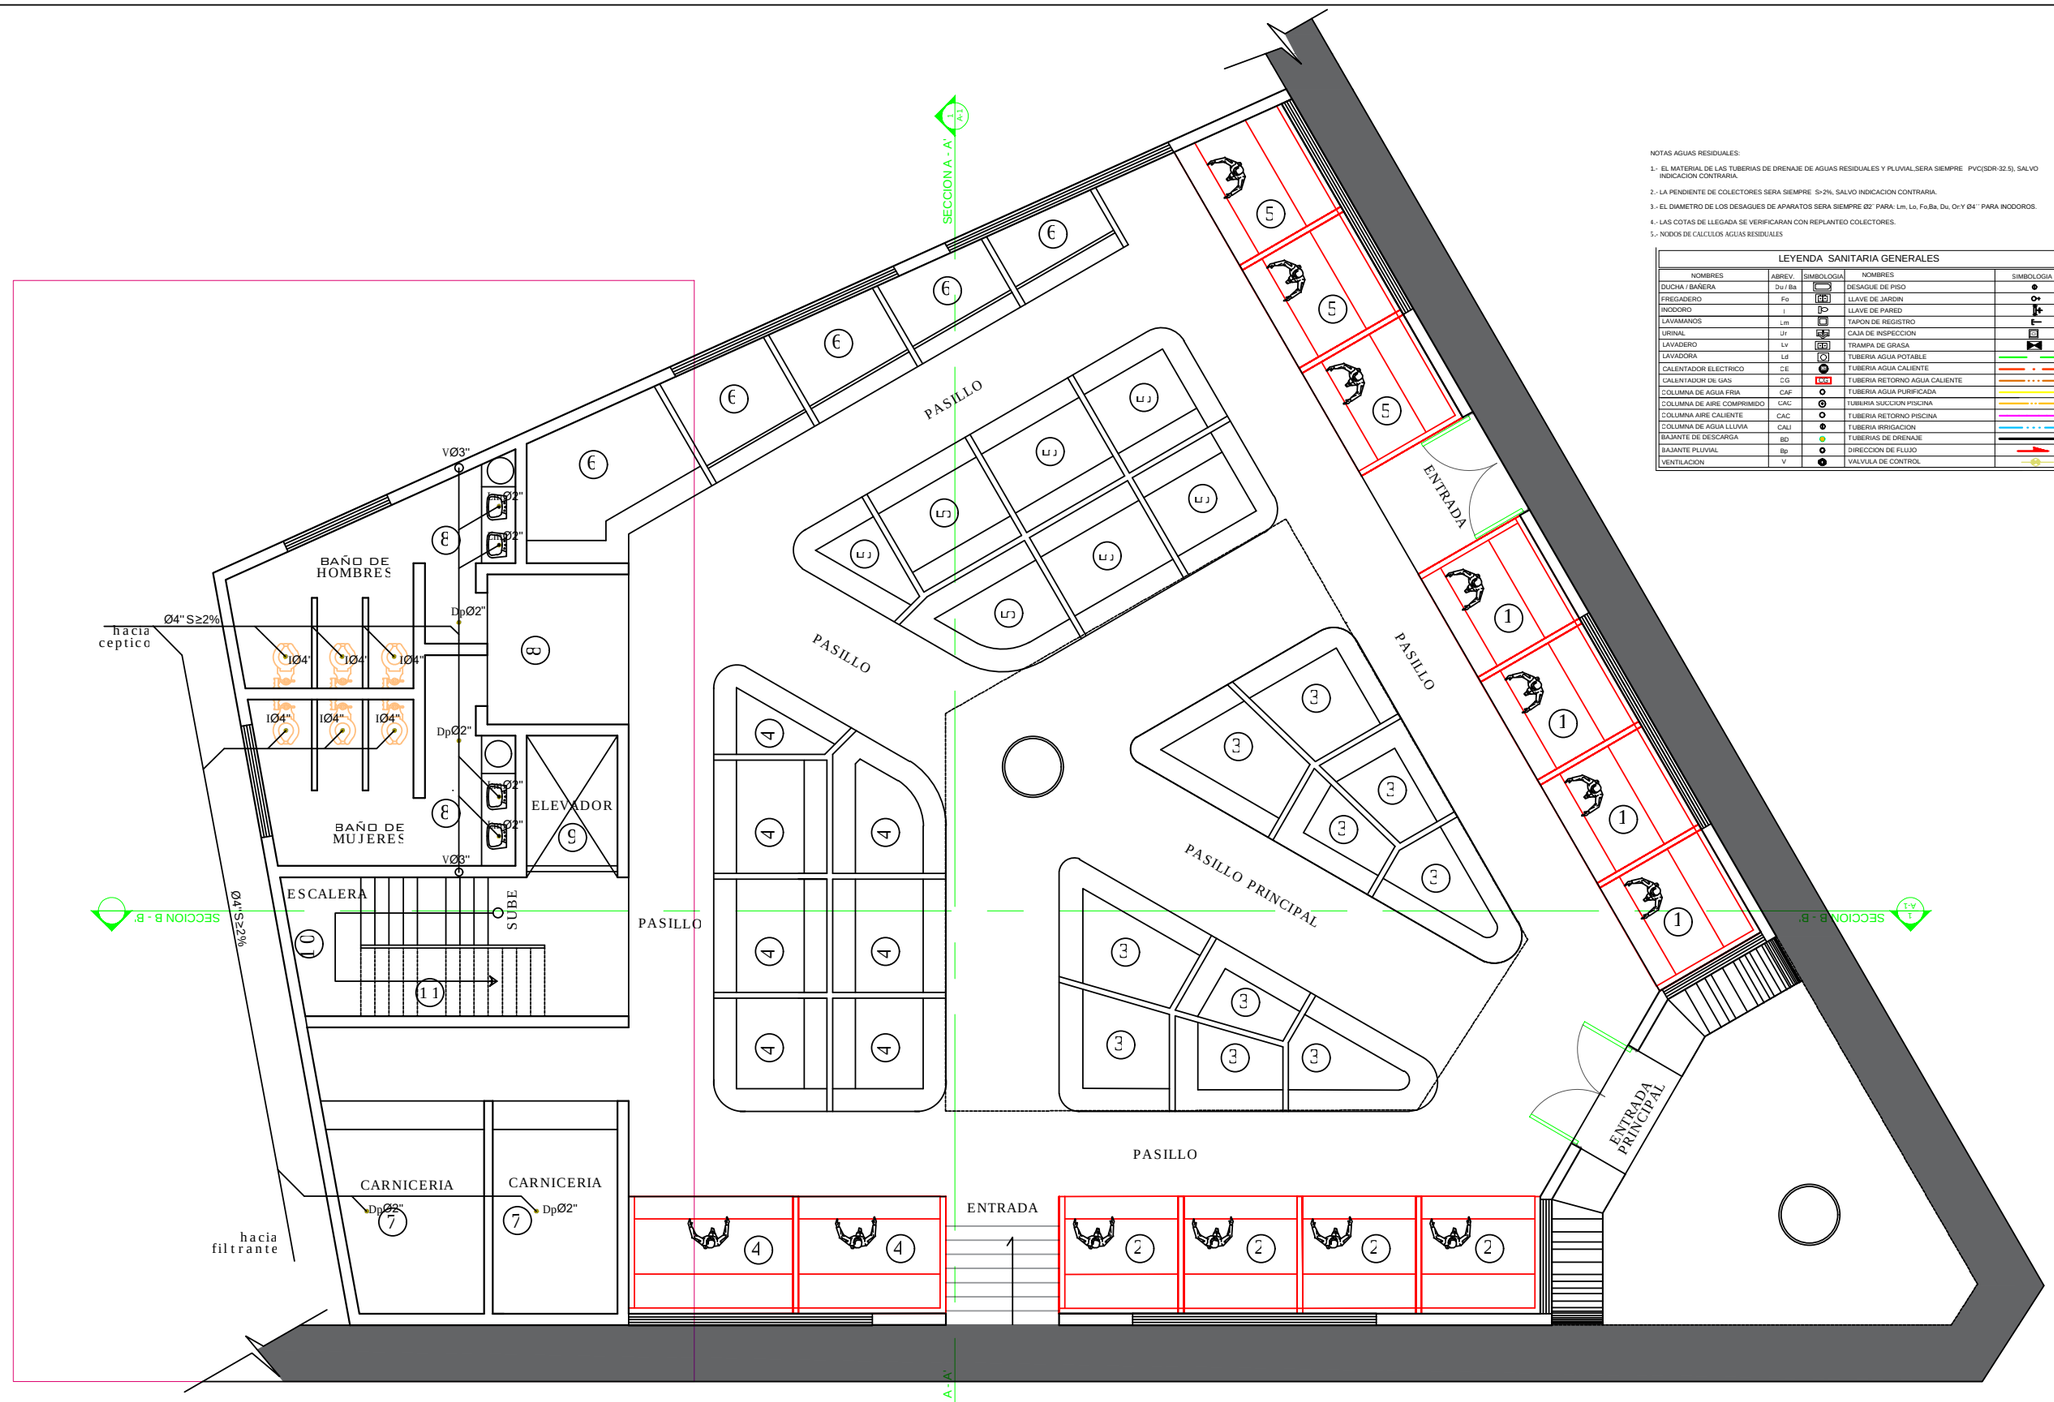

NOTAS AGUAS RESIDUALES:

1.- EL MATERIAL DE LAS TUBERIAS DE DRENAJE DE AGUAS RESIDUALES Y PLUVIAL,SERA SIEMPRE PVC(SDR-32.5), SALVO INDICACIÓN CONTRARIA.

2.- LA PENDIENTE DE COLECTORES SERA SIEMPRE S>2%, SALVO INDICACION CONTRARIA.

3.- EL DIAMETRO DE LOS DESAGUES DE APARATOS SERA SIEMPRE Ø2´´ PARA: Lm, Lo, Fo,Ba, Du, Or.Y Ø4´´ PARA INODOROS.

4.- LAS COTAS DE LLEGADA SE VERIFICARAN CON REPLANTEO COLECTORES.

5.- NODOS DE CALCULOS AGUAS RESIDUALES

LEYENDA SANITARIA GENERALES

NOMBRES	ABREV.	SIMBOLOGIA	NOMBRES	SIMBOLOGIA
DUCHA / BAÑERA	Du / Ba		DESAGUE DE PISO	
FREGADERO	Fo		LLAVE DE JARDIN	
INODORO	I		LLAVE DE PARED	
LAVAMANOS	Lm		TAPON DE REGISTRO	
URINAL	Ur		CAJA DE INSPECCION	
LAVADERO	Lv		TRAMPA DE GRASA	
LAVADORA	Ld		TUBERIA AGUA POTABLE	
CALENTADOR ELECTRICO	CE		TUBERIA AGUA CALIENTE	
CALENTADOR DE GAS	CG	LAG	TUBERIA RETORNO AGUA CALIENTE	
COLUMNA DE AGUA FRIA	CAF		TUBERIA AGUA PURIFICADA	
COLUMNA DE AIRE COMPRIMIDO	CAC		TUBERIA SUCCION PISCINA	
COLUMNA AIRE CALIENTE	CAC		TUBERIA RETORNO PISCINA	
COLUMNA DE AGUA LLUVIA	CALL		TUBERIA IRRIGACION	
BAJANTE DE DESCARGA	BD		TUBERIAS DE DRENAJE	
BAJANTE PLUVIAL	Bp		DIRECCION DE FLUJO	
VENTILACION	V		VALVULA DE CONTROL	

Tabla Equivalencia Diametros

Diametro	
PPR, PE, Pex(mm)	PVC
12	1/2"
14	ø14
16	3/8
18	ø18
20	1/2
25	ø25
32	3
40	1 1/4
50	1 1/2
63	2
75	2 1/2
90	3
110	4

PROYECTO

MERCADO MUNICIPAL RAMON SANTANA

UBICACIÓN

REGIÓN: ESTE

PROVINCIA: SAN PEDRO DE MACORIS

MUNICIPIO: RAMON SANTANA

PROPIETARIO

AYUNTAMIENTO MUNICIPAL RAMON SANTANA

ENCARGADO DE PROYECTO

ARQ. JESUS JUAN BATISTA
CODIA: 9646
FIRMA _____

DISEÑO ARQUITECTONICO

ARQ. JOSE CARTACIO
CODIA: 000000
FIRMA _____

DISEÑO ESTRUCTURAL

ING. MARCO A. HACHE
CODIA:17239
FIRMA _____

DISEÑO ELÉCTRICO

ING.
CODIA:00000
FIRMA _____

DISEÑO SANITARIO

ING.
CODIA:00000
FIRMA _____

ESCALA INDICADA	FECHA DICIEMBRE 2020

OBSERVACIONES

NO. REVISION	DESCRIPCION	FECHA

LAMINA

3/23

planta drenaje

1ER NIVEL 328.42 M2

cobamc
constructora batista morales