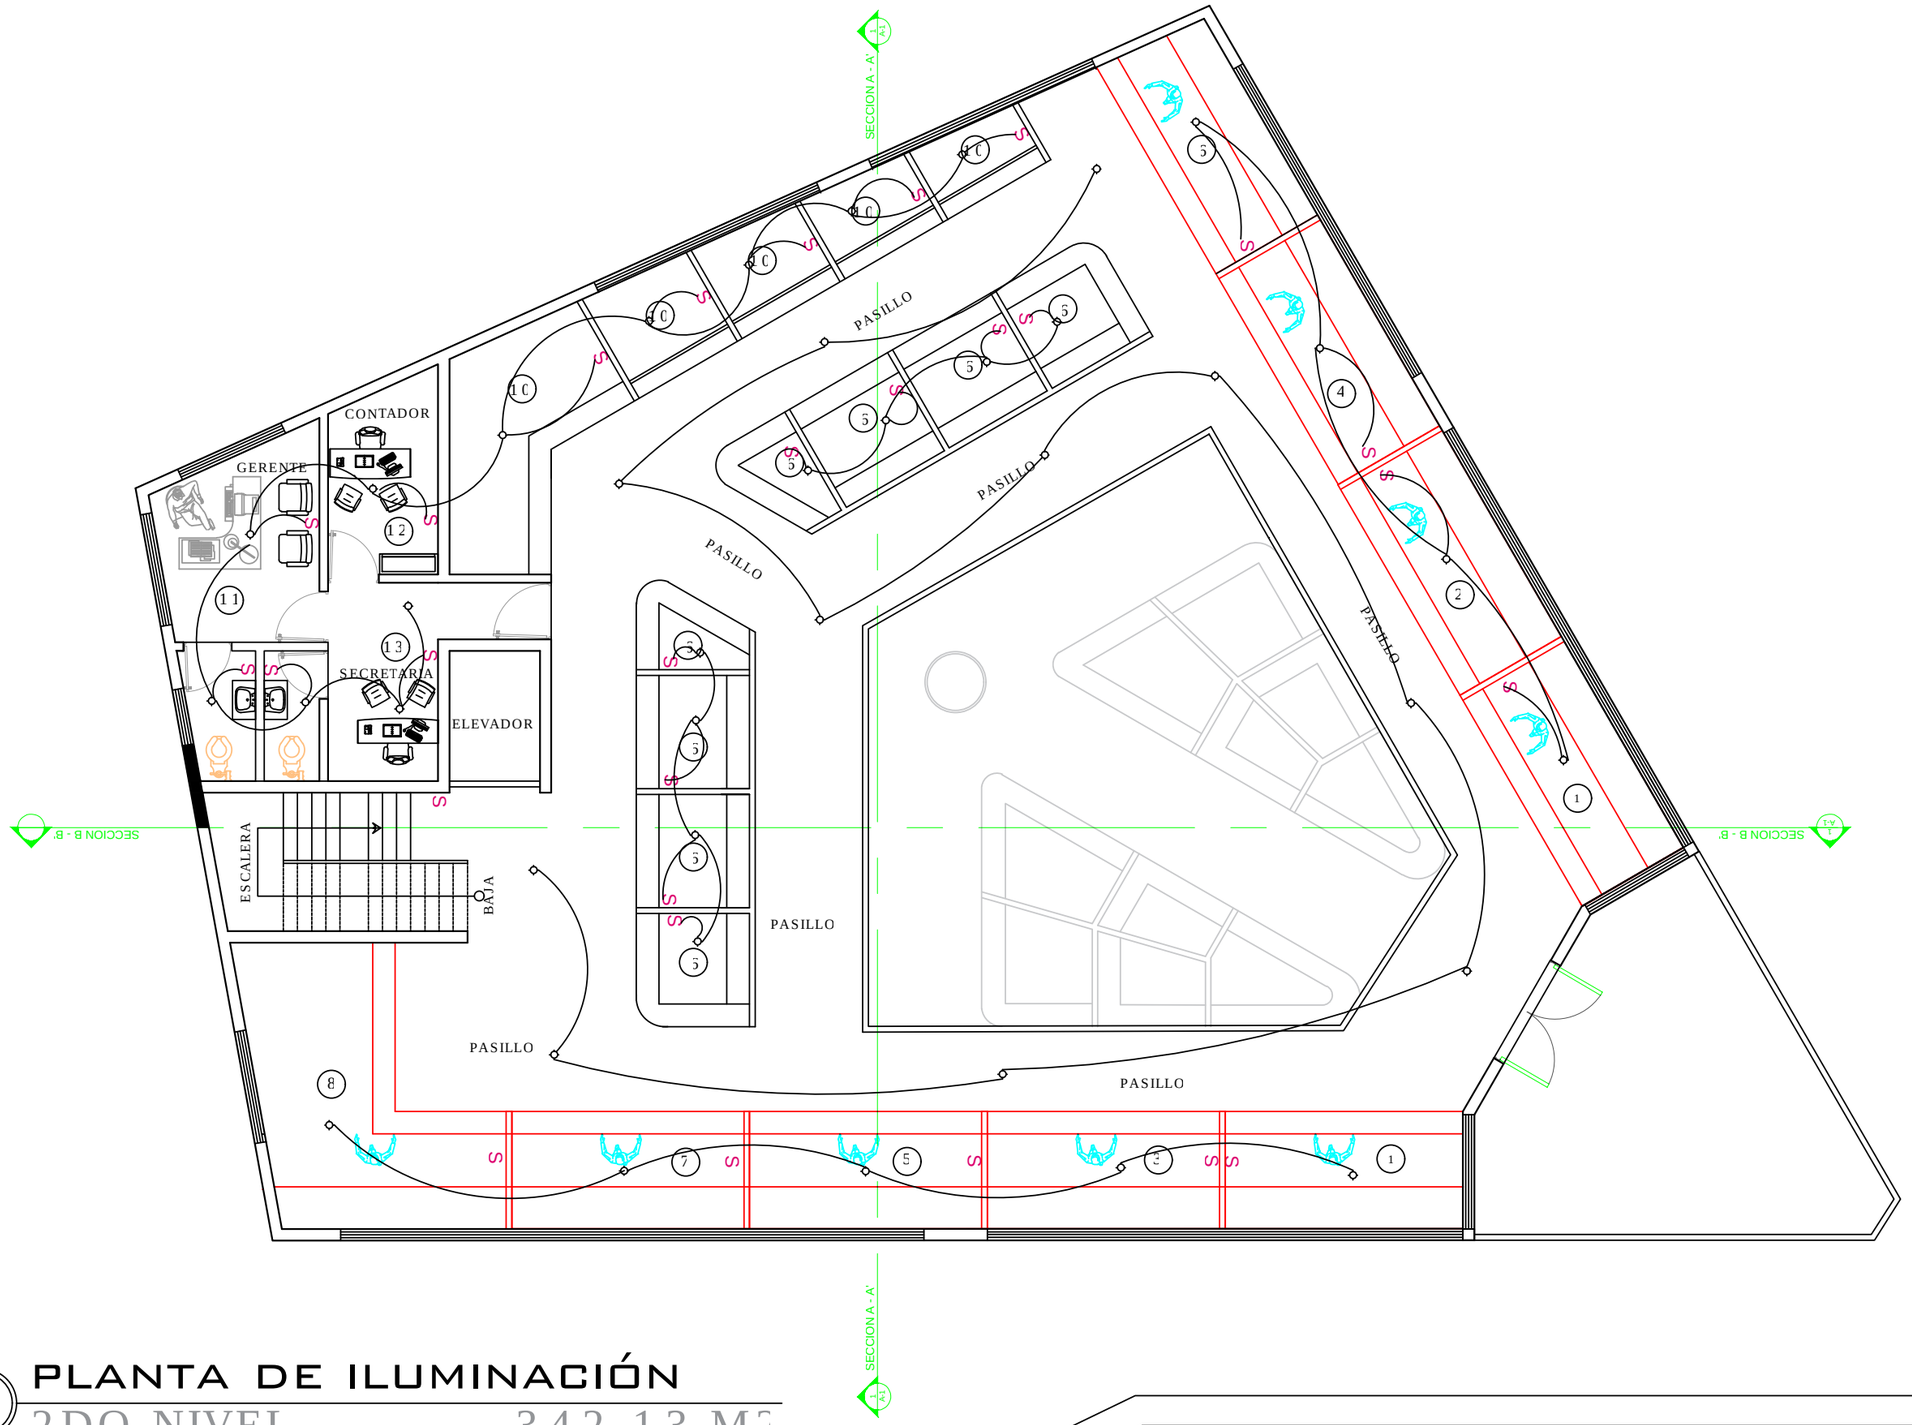


# PLANTA DE ILUMINACIÓN

2DO NIVEL 342.13 M2

N

PROYECTO

MERCADO MUNICIPAL
RAMON SANTANA

**UBICACIÓN**

REGIÓN: ESTE
PROVINCIA: SAN PEDRO DE MACORIS
MUNICIPIO: RAMON SANTANA

**PROPIETARIO**

AYUNTAMIENTO MUNICIPAL RAMON SANTANA

ENCARGADO DE PROYECTO
ARQ. JESUS JUAN BATISTA
CODIA: 9646
FIRMA

DISEÑO ARQUITECTONICO
ARQ. JOSE CARTACIO
CODIA: 000000
FIRMA

DISEÑO ESTRUCTURAL
ING. MARCO A. HACHE
CODIA:17239
FIRMA

DISEÑO ELÉCTRICO
ING.
CODIA:00000
FIRMA

DISEÑO SANITARIO
ING.
CODIA:00000
FIRMA

| ESCALA | FECHA |
|---|---|
| INDICADA | DICIEMBRE 2020 |

OBSERVACIONES

| REVISIÓN # | DESCRIPCIÓN | FECHA |
|---|---|---|
| | | |

LAMINA
4/23

cobamc
constructora batista morales