



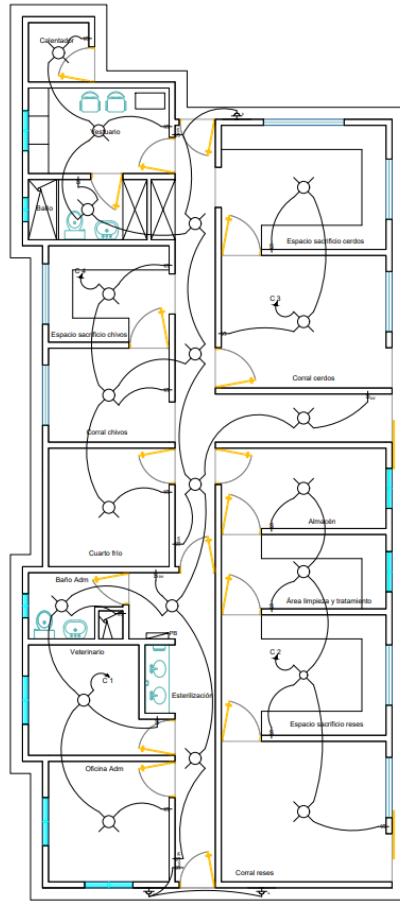

Planta Iluminarias  
Matadero Municipal

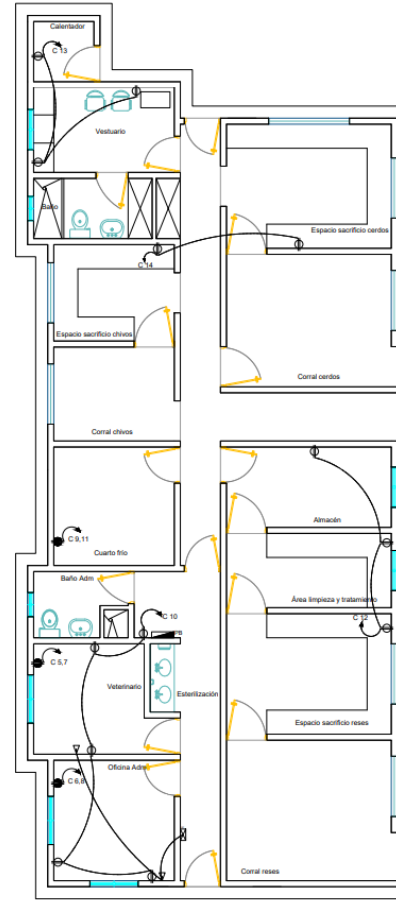

Planta TomaCorrientes  
Matadero Municipal

| LEYENDA | DESCRIPCION                       | UNIDAD | CANTIDAD |
|---------|-----------------------------------|--------|----------|
| 1       | Iluminacion General               | Watt   | 1000     |
| 2       | Iluminacion de Emergencia         | Watt   | 500      |
| 3       | Iluminacion de Trabajo            | Watt   | 200      |
| 4       | Iluminacion de Seguridad          | Watt   | 100      |
| 5       | Iluminacion de Almacen            | Watt   | 100      |
| 6       | Iluminacion de Area Limpieza      | Watt   | 100      |
| 7       | Iluminacion de Area de Sacrificio | Watt   | 100      |
| 8       | Iluminacion de Area de Sacrificio | Watt   | 100      |
PROPIETARIO:  
Ayuntamiento Ramon Santana

DISEÑO ARQUITECTONICO:  
Folga Herrera C. C. O. A. N. 15525

PROYECTO:

Matadero de Ramon Santana

TITULO DEL PLANO:  
PLANTA ELECTRICA

FORMATO PAPEL:  
24"x36"  
ESCALA:  
1:50

06