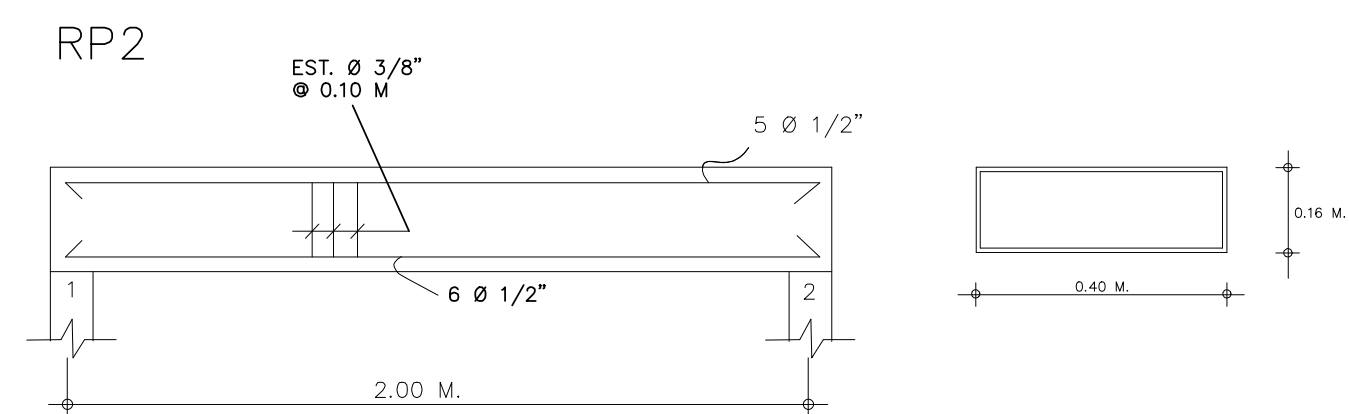
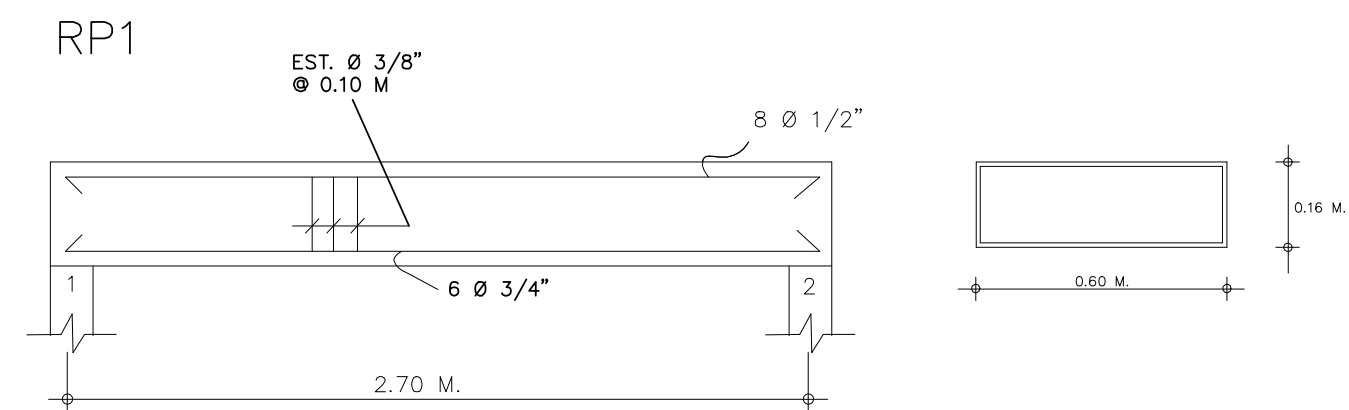
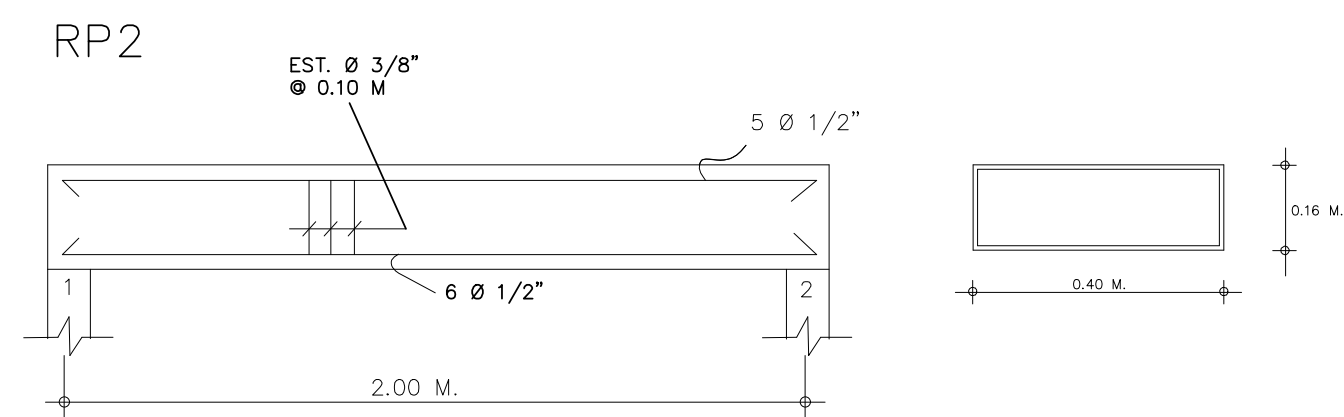
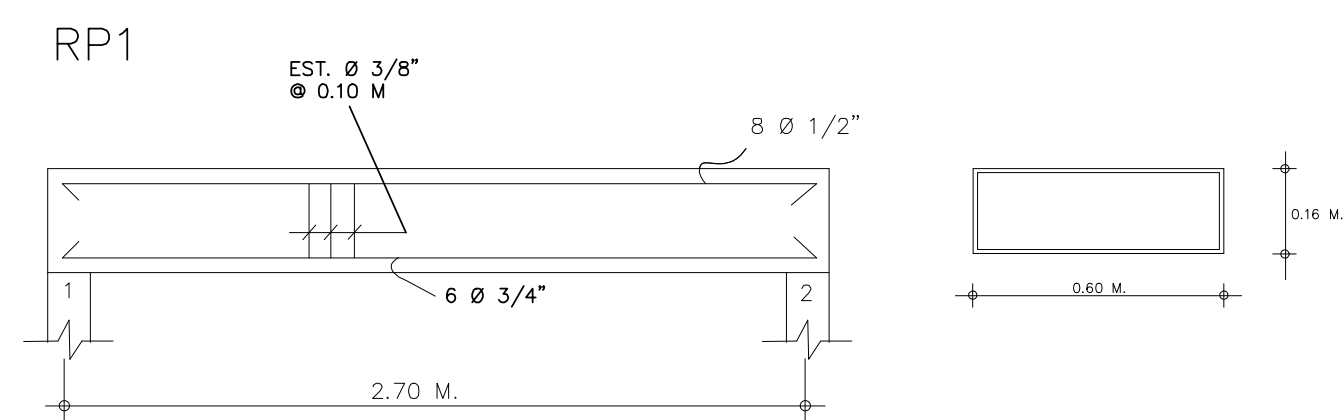
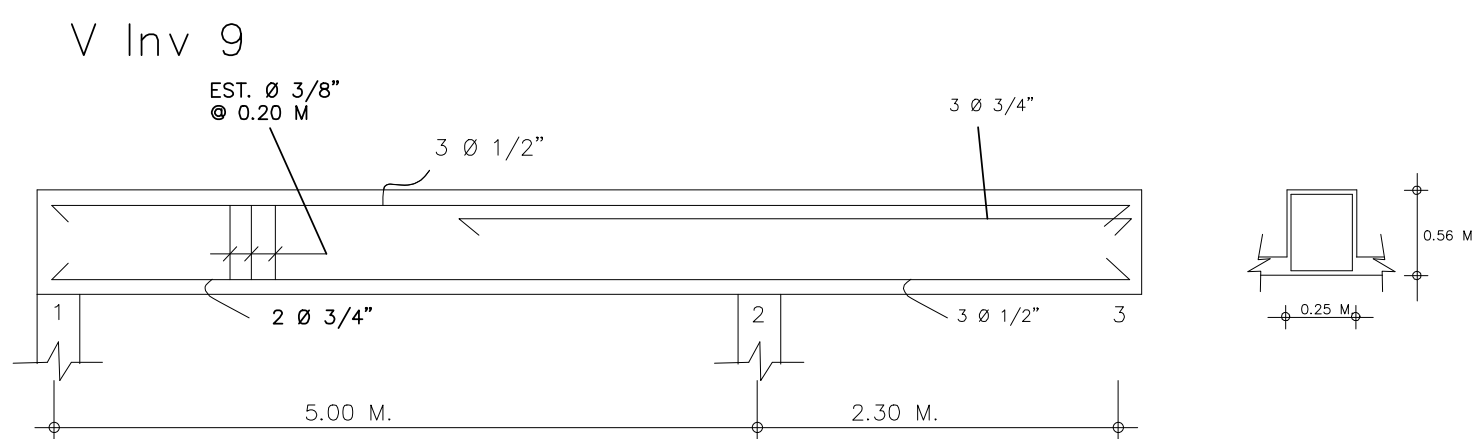
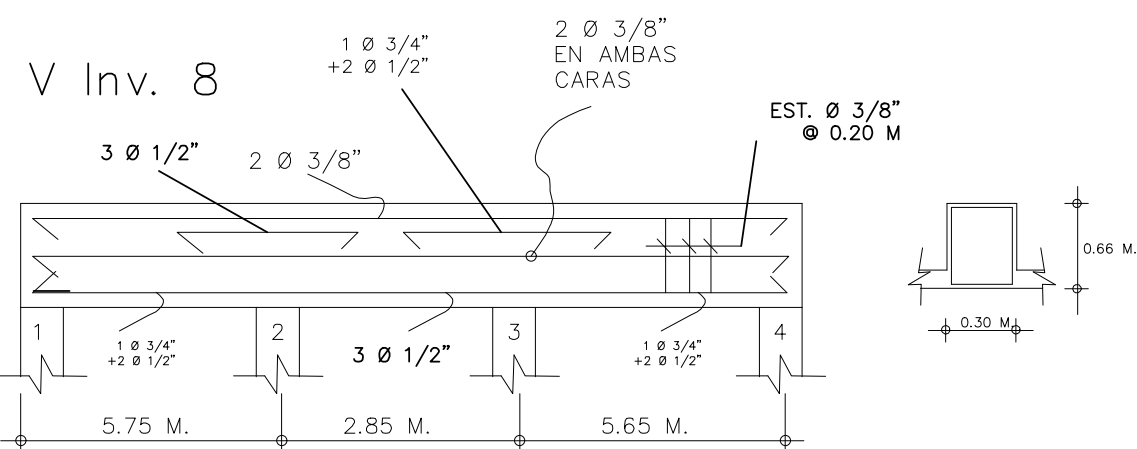
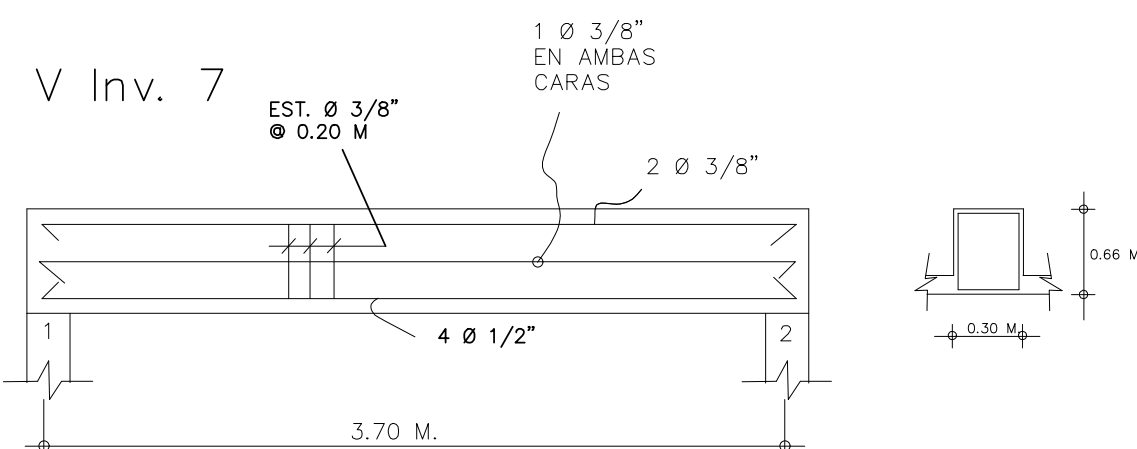
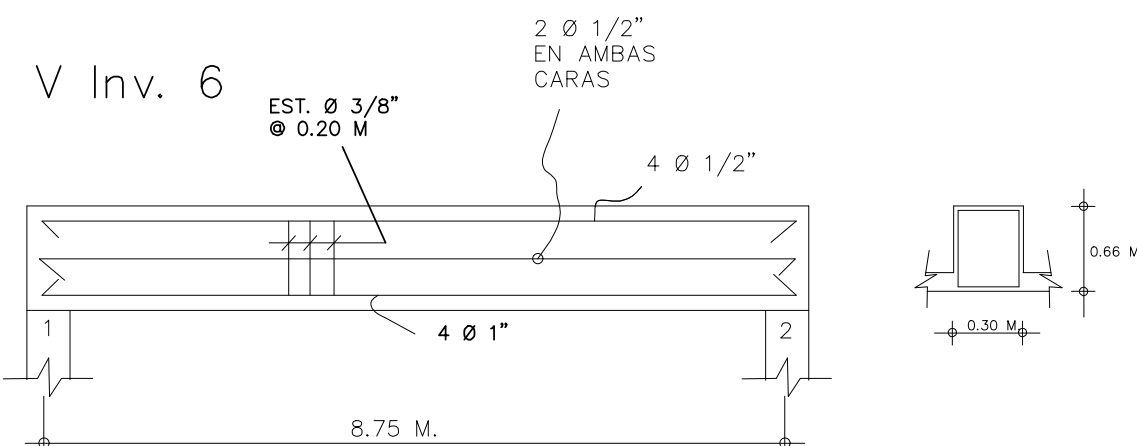
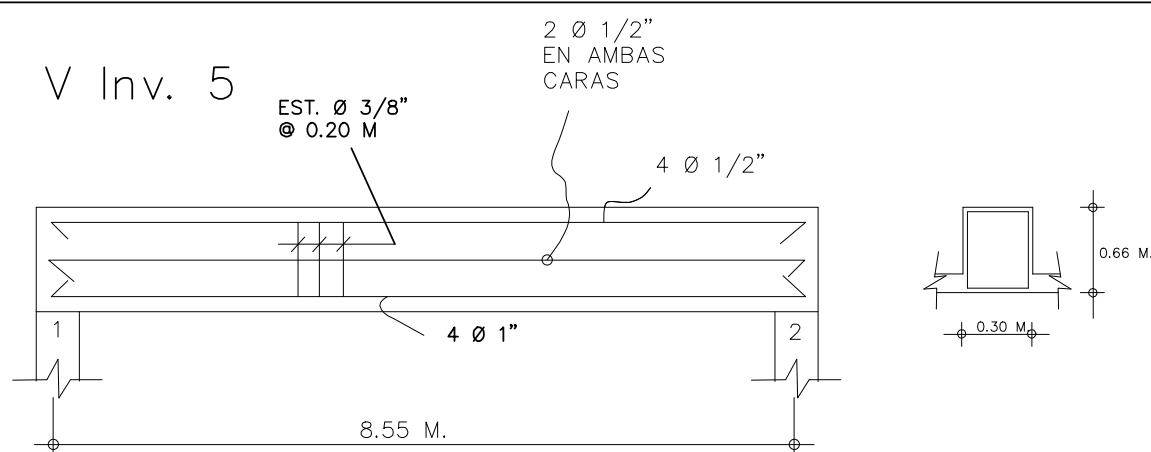
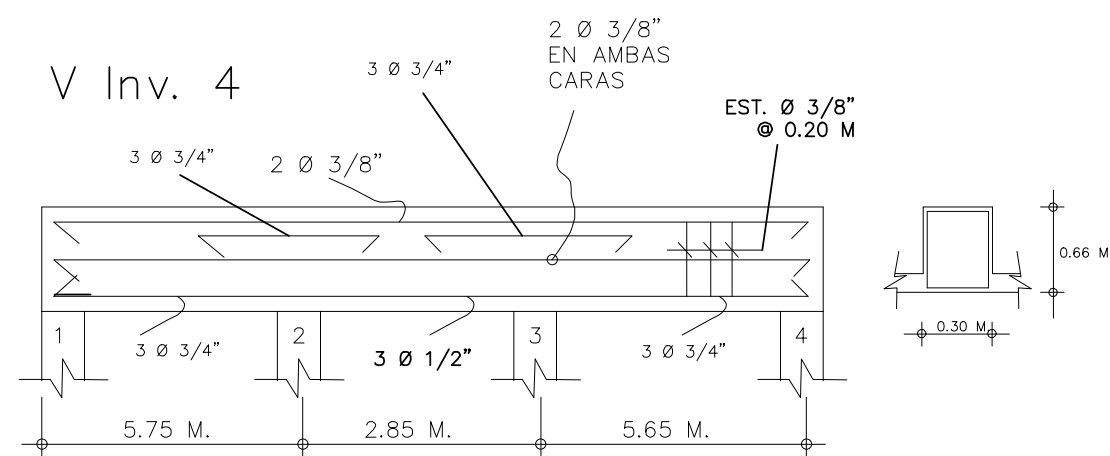
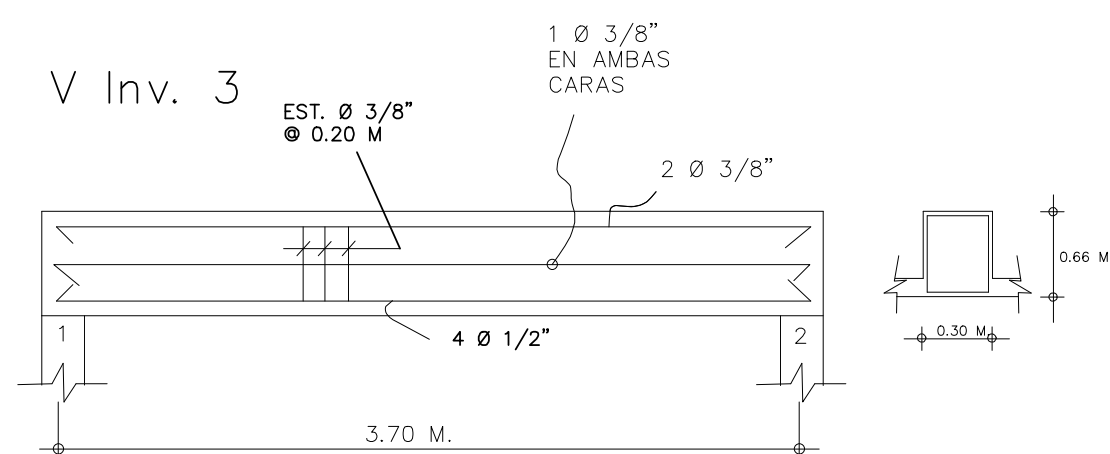
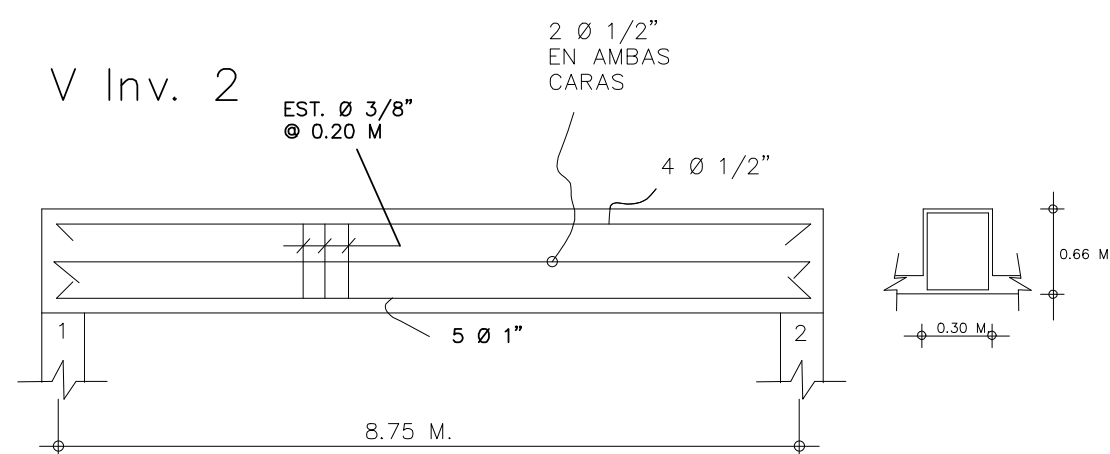
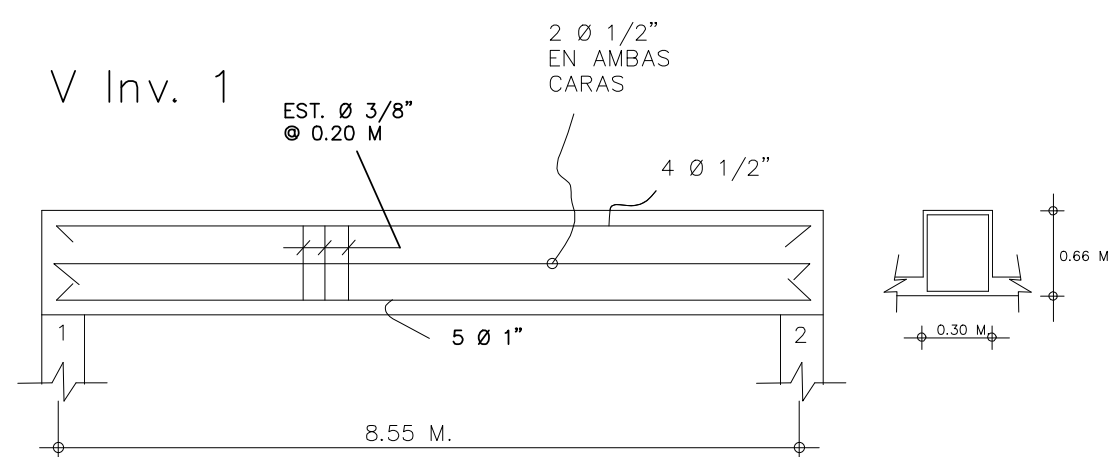


PROYECTO

MERCADO MUNICIPAL
RAMON SANTANA

UBICACIÓN

REGIÓN: ESTE
PROVINCIA: SAN PEDRO DE
MACORIS
MUNICIPIO: RAMON SANTANA

PROPIETARIO

AYUNTAMIENTO MUNICIPAL
RAMON SANTANA

ENCARGADO DE PROYECTO

ING. jesus juan batista
CODIA: 9646
FIRMA _____

DISEÑO ARQUITECTÓNICO

ARQ. jose cartacio
CODIA: 000000
FIRMA_____

DISEÑO ESTRUCTURAL

ING. MARCO A. HACHE
CODIA: 17239
FIRMA _____

DISEÑO ELÉCTRICO

ING.
CODIA:00000
FIRMA _____

DISEÑO SANITARIO

ING.
CODIA:00000
FIRMA _____

ESCALA INDICADA	FECHA DICIEMBRE
--------------------	--------------------

INDICADA	2020
OBSERVACIONES	

OBSERVACIONES

[illegible]

LAMINA

18/23