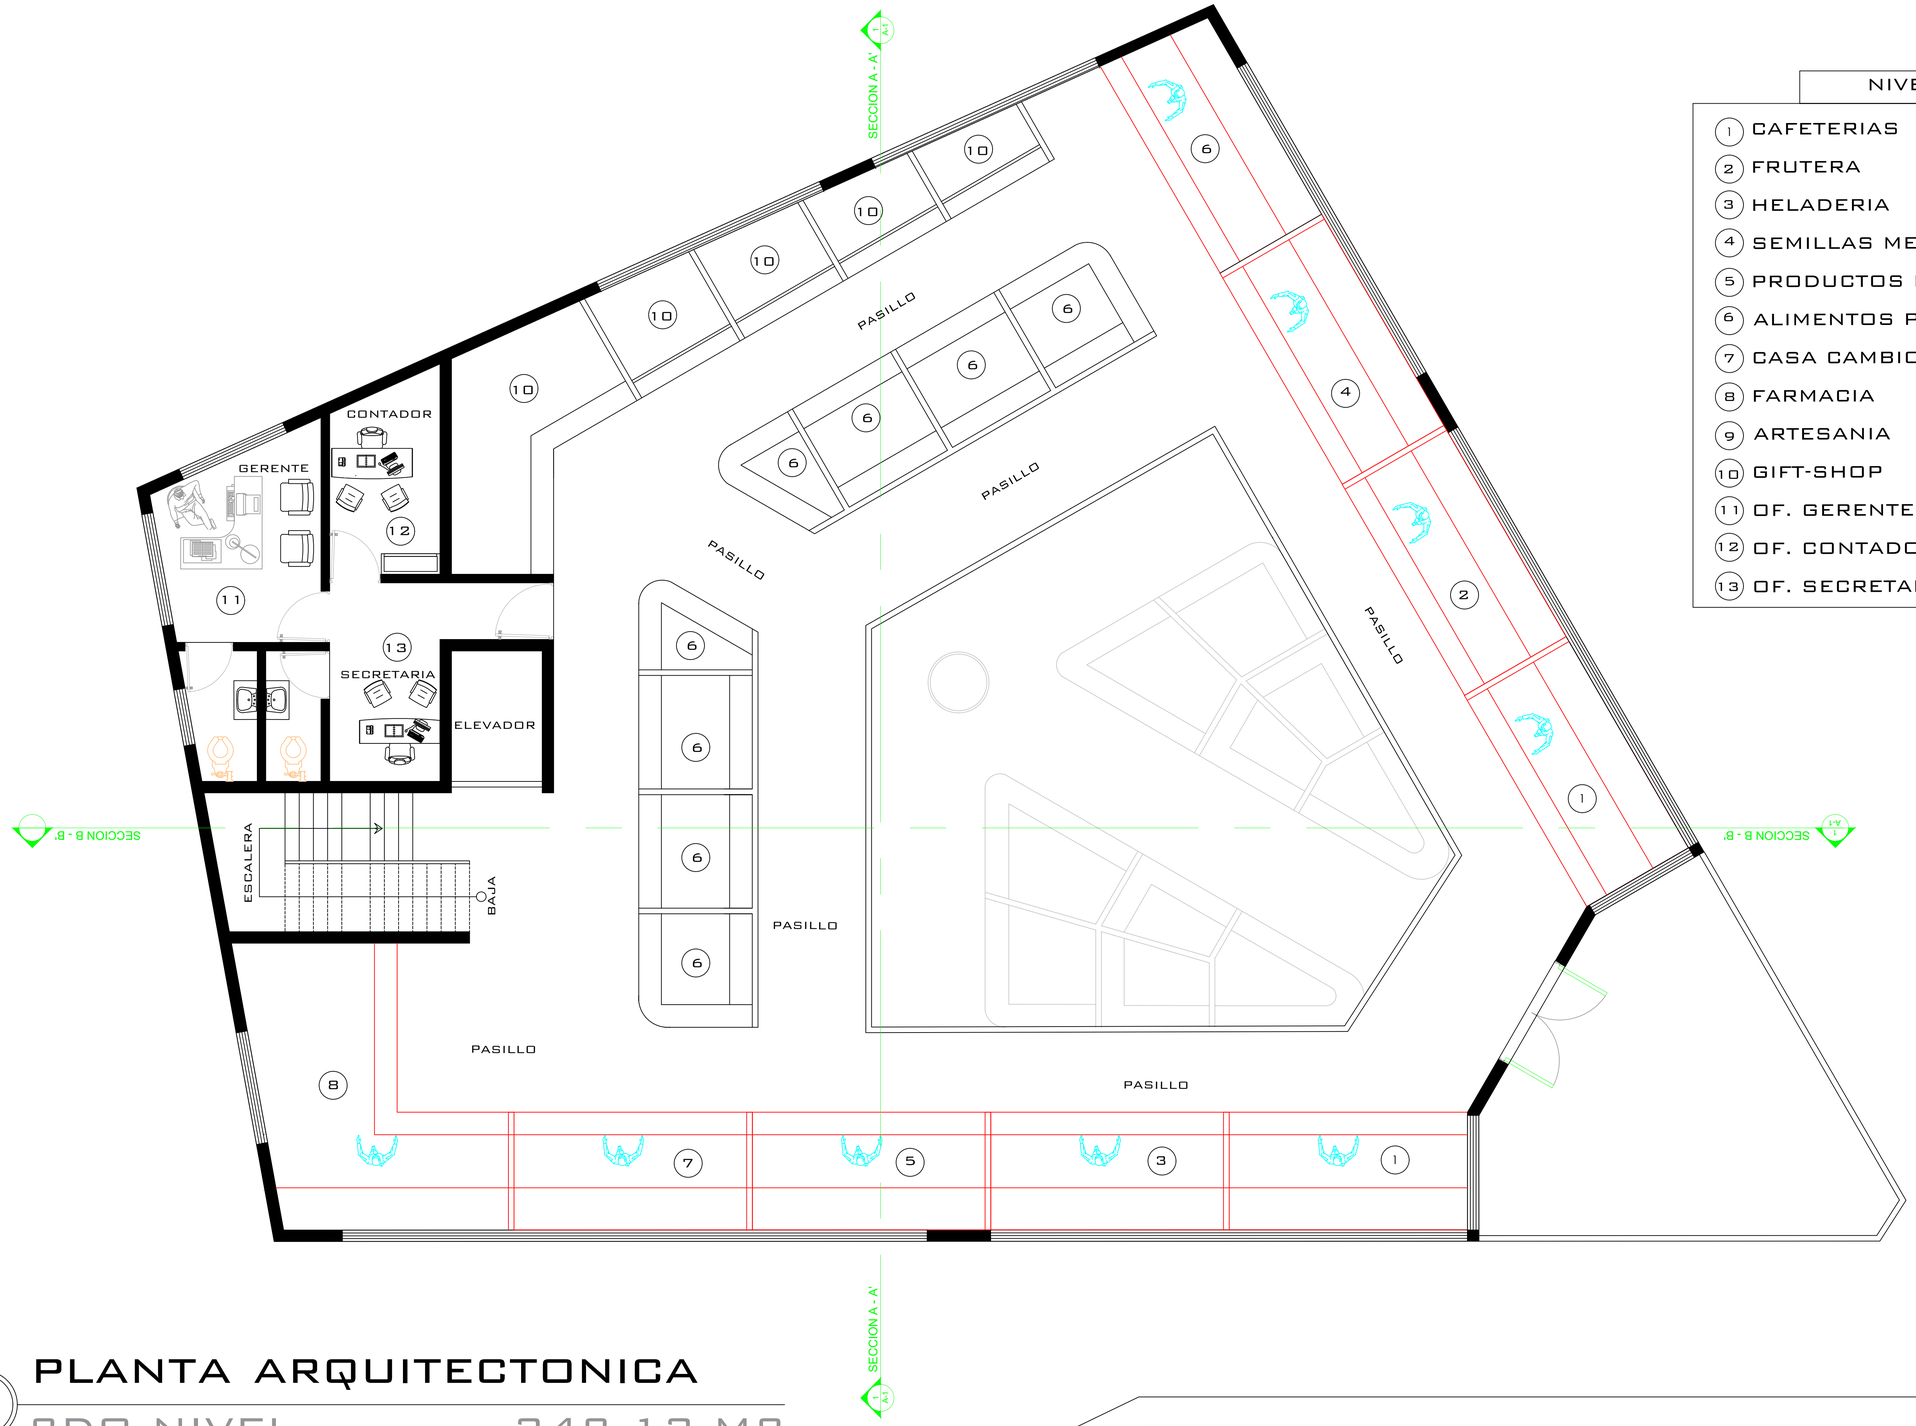

NIVEL 2

1. CAFETERIAS
2. FRUTERA
3. HELADERIA
4. SEMILLAS MEDICINALES
5. PRODUCTOS NATURALES
6. ALIMENTOS PARA ANIMALES
7. CASA CAMBIOS
8. FARMACIA
9. ARTESANIA
10. GIFT-SHOP
11. OF. GERENTE
12. OF. CONTADOR
13. OF. SECRETARIA

PLANTA ARQUITECTONICA

2DO NIVEL 342.13 M2

PROYECTO

MERCADO MUNICIPAL RAMON SANTANA

UBICACIÓN

REGIÓN: ESTE
PROVINCIA: SAN PEDRO DE MACORIS
MUNICIPIO: RAMON SANTANA

PROPIETARIO

AYUNTAMIENTO MUNICIPAL RAMON SANTANA

ENCARGADO DE PROYECTO

ARQ. JESUS JUAN BATISTA
CODIA: 9646
FIRMA

DISEÑO ARQUITECTONICO

ARQ. JOSE CARTACIO
CODIA: 000000
FIRMA

DISEÑO ESTRUCTURAL

ING. MARCO A. HACHE
CODIA:17239
FIRMA

DISEÑO ELÉCTRICO

ING.
CODIA:00000
FIRMA

DISEÑO SANITARIO

ING.
CODIA:00000
FIRMA

ESCALA	FECHA
INDICADA	DICIEMBRE 2020

OBSERVACIONES

REVISIÓN #	DESCRIPCIÓN	FECHA

LAMINA

4/23

COBAMO
CONSTRUCTORA BATISTA MORALES