
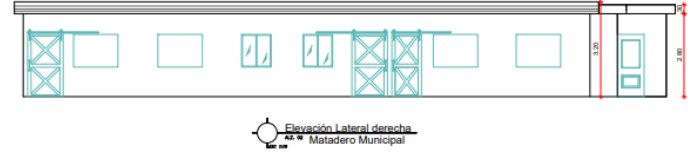
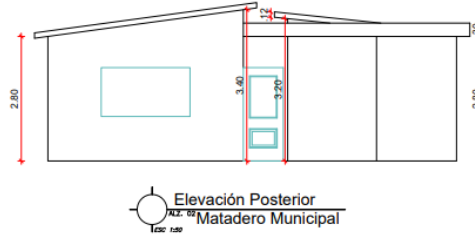


	
FACHADA REVESTIDA EN SISTEMAS DE MADERA CLAVI, CON REPLAZO DE ESTRUCTURA Y VIGAS, ALUMINIO GALVANIZADO.	

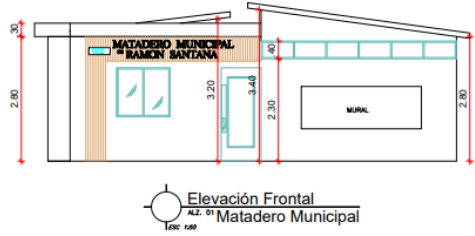

PROPIETARIO: Autonomous Region of Santa	DISEÑO ARQUITECTÓNICO: Argentine Cordones CODIA # 35025	PROYECTO: Matadero de Ramón Santana	TÍTULO DEL PLANO: ELEVACIONES Y SECCIÓN	FORMATO PAPEL: 24"x36"	03
				ESCALA: 1:75	